

Муниципальное образование «Приамурское городское поселение»
Смидовичского муниципального района
Еврейская автономная область

АДМИНИСТРАЦИЯ ГОРОДСКОГО ПОСЕЛЕНИЯ

ПОСТАНОВЛЕНИЕ

24.04.2019

№ 281

пос. Приамурский

О предоставлении в собственность
бесплатно земельного участка
В. И. Сафарову

В соответствии с пунктом 3 статьи 39⁵, пунктом 9 статьи 11¹⁰ Земельного кодекса Российской Федерации, Уставом муниципального образования «Приамурское городское поселение», на основании письменного заявления члена садоводческого некоммерческого товарищества «Целитель» Сафарова Виктора Икромовича от 24.04.2019 № 02/07-10/133, администрация городского поселения ПОСТАНОВЛЯЕТ:

1. Предоставить бесплатно в собственность, члену садоводческого некоммерческого товарищества «Целитель» Сафарову Виктору Икромовичу земельный участок для садоводства, из категории земель «земли сельскохозяйственного назначения», расположенного по адресу: Еврейская автономная область, Смидовичский район, СНТ «Целитель», участок № 91, находящиеся в территориальной зоне Р-4 «Зона коллективных садов», предполагаемой площадью 835 кв. м.

2. Утвердить прилагаемую схему расположения земельного участка на кадастровом плане территории, расположенного по адресу: Еврейская автономная область, Смидовичский район, СНТ «Целитель», участок № 91.

3. Предложить Сафарову Виктору Икромовичу обратиться в орган кадастрового учета для осуществления кадастровых процедур.

4. Контроль за исполнением настоящего постановления оставляю за собой.

5. Настоящее постановление вступает в силу со дня его подписания.

Глава администрации
городского поселения



А. С. Симонов

Управление Федеральной службы государственной регистрации, кадастра и картографии по Еврейской автономной области
полное наименование органа регистрации прав

Выписка из Единого государственного реестра недвижимости об основных характеристиках и зарегистрированных правах на объект недвижимости

Сведения об основных характеристиках объекта недвижимости
В Единый государственный реестр недвижимости внесены следующие сведения:

Земельный участок			Раздел 1 Лист 1
Лист №1	Раздел 1	Вид объекта недвижимости	
31 мая 2019г.	Всего листов раздела 1: 1	Всего разделов: 3	Всего листов выписки: 3
Кадастровый номер:	79:06:2502001:271		
Номер кадастрового квартала:	79:06:2502001		
Дата присвоения кадастрового номера:	30.05.2019		
Ранее присвоенный государственный учетный номер:	данные отсутствуют		
Адрес (местоположение):	Местоположение установлено относительно ориентира, расположенного в границах участка. Почтовый адрес ориентира: Еврейская автономная область, Смидовичский район, СНТ "Целитель", участок № 91.		
Площадь, м2:	835 +/- 20.23		
Кадастровая стоимость, руб:	59293.35		
Кадастровые номера расположенных в пределах земельного участка объектов недвижимости:	данные отсутствуют		
Категория земель:	Земли сельскохозяйственного назначения		
Виды разрешенного использования:	для садоводства		
Статус записи об объекте недвижимости:	Сведения об объекте недвижимости имеют статус "актуальные"		
Особые отметки:	данные отсутствуют		
Получатель выписки:	Бакунина Татьяна Сергеевна (представитель правообладателя), Правообладатель: Сафаров Виктор Икромович		




полное наименование должности	подпись	инициалы, фамилия
Сафаров В.И.		Сафаров В.И.

Выписка из Единого государственного реестра недвижимости об основных характеристиках и зарегистрированных правах на объект недвижимости

Сведения о зарегистрированных правах

Земельный участок			
вид объекта недвижимости			
Лист №1 Раздел 2	Всего листов раздела 2: 1	Всего разделов: 3	Всего листов выписки: 3
31 мая 2019г.			
Кадастровый номер: 79:06:2502001:271			



1	Правообладатель (правообладатели):	1.1	Сафаров Виктор Икромович, 07.12.1979, гор. Орджоникидзебад Республики Таджикистан, Российская Федерация Паспорт серия 08 01 №541561, выдан 08.04.2002, Отделом внутренних дел Кировского района города Хабаровска Хабаровский край, г.Хабаровск, ул.Вахова А.А., д.8г, кв.102
2	Вид, номер и дата государственной регистрации права:	2.1	Собственность 79:06:2502001:271-79/009/2019-1 30.05.2019 08:17:59
3	Документы-основания	3.1	Постановление о предоставлении в собственность бесплатно земельного участка, № 231, Выдан 24.04.2019 Муниципальное образование «Приамурское городское поселение» Смидовичского муниципального района Еврейской автономной области
4	Ограничение прав и обременение объекта недвижимости:	не зарегистрировано	
5	Сведения о наличии решения об изъятии объекта недвижимости для государственных и муниципальных нужд:	данные отсутствуют	
6	Сведения об осуществлении государственной регистрации сделки, права, ограничения права без необходимого в силу закона согласия третьего лица, органа:	данные отсутствуют	

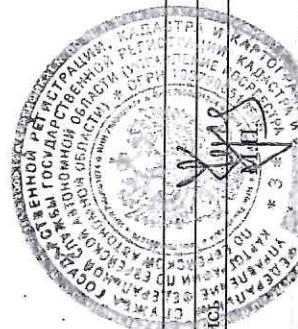


полное наименование должности	Сидорова В.А.
подпись	<i>Сидорова В.А.</i>
инициалы, фамилия	Сидорова В.А.

Выписка из Единого государственного реестра недвижимости об основных характеристиках и зарегистрированных правах на объект недвижимости

Описание местоположения земельного участка

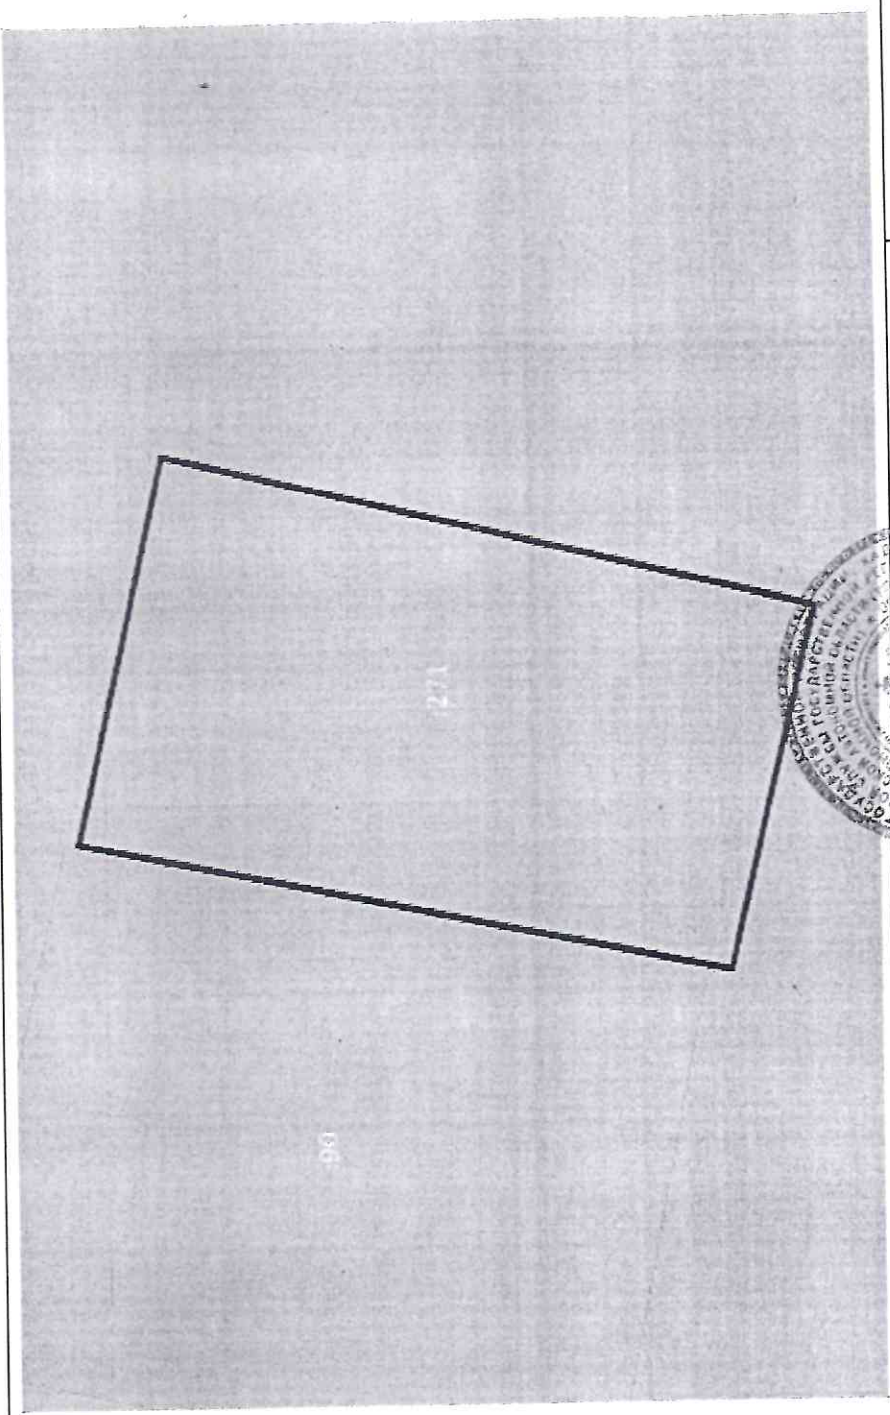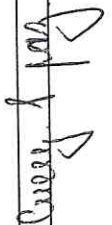Земельный участок			
вид объекта недвижимости			
Лист №1	Раздел 3	Всего листов раздела 3: 1	Всего разделов: 3
Всего листов выписки: 3			
31 мая 2019г.			
Кадастровый номер: 79:06:2502001:271			
План (чертеж, схема) земельного участка			
			
Масштаб 1:400			
Условные обозначения:			
полное наименование должности		подпись	инициалы, фамилия
Сидяков			Сидяков В.В.

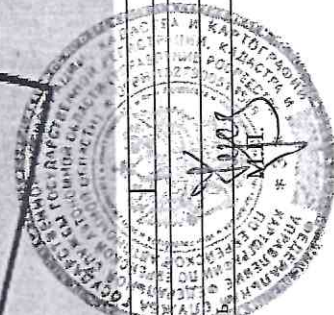

Утверждена


М.В. Тришурова
М.В. Тришурова
 от *М.В.* 2019 г. № *237*

**Схема расположения земельного участка или земельных участков
на кадастровом плане территории**

Условный номер земельного участка -

Площадь земельного участка 835 кв. м

Обозначение характерных точек границы	Координаты, м	
	X	Y
1	2	3
n1	5360809.08	5384969.43
n2	5360804.10	5384990.15
n3	5360841.11	5384999.15
n4	5360846.13	5384977.01
n5	5360810.27	5384969.66
n1	5360809.08	5384969.43

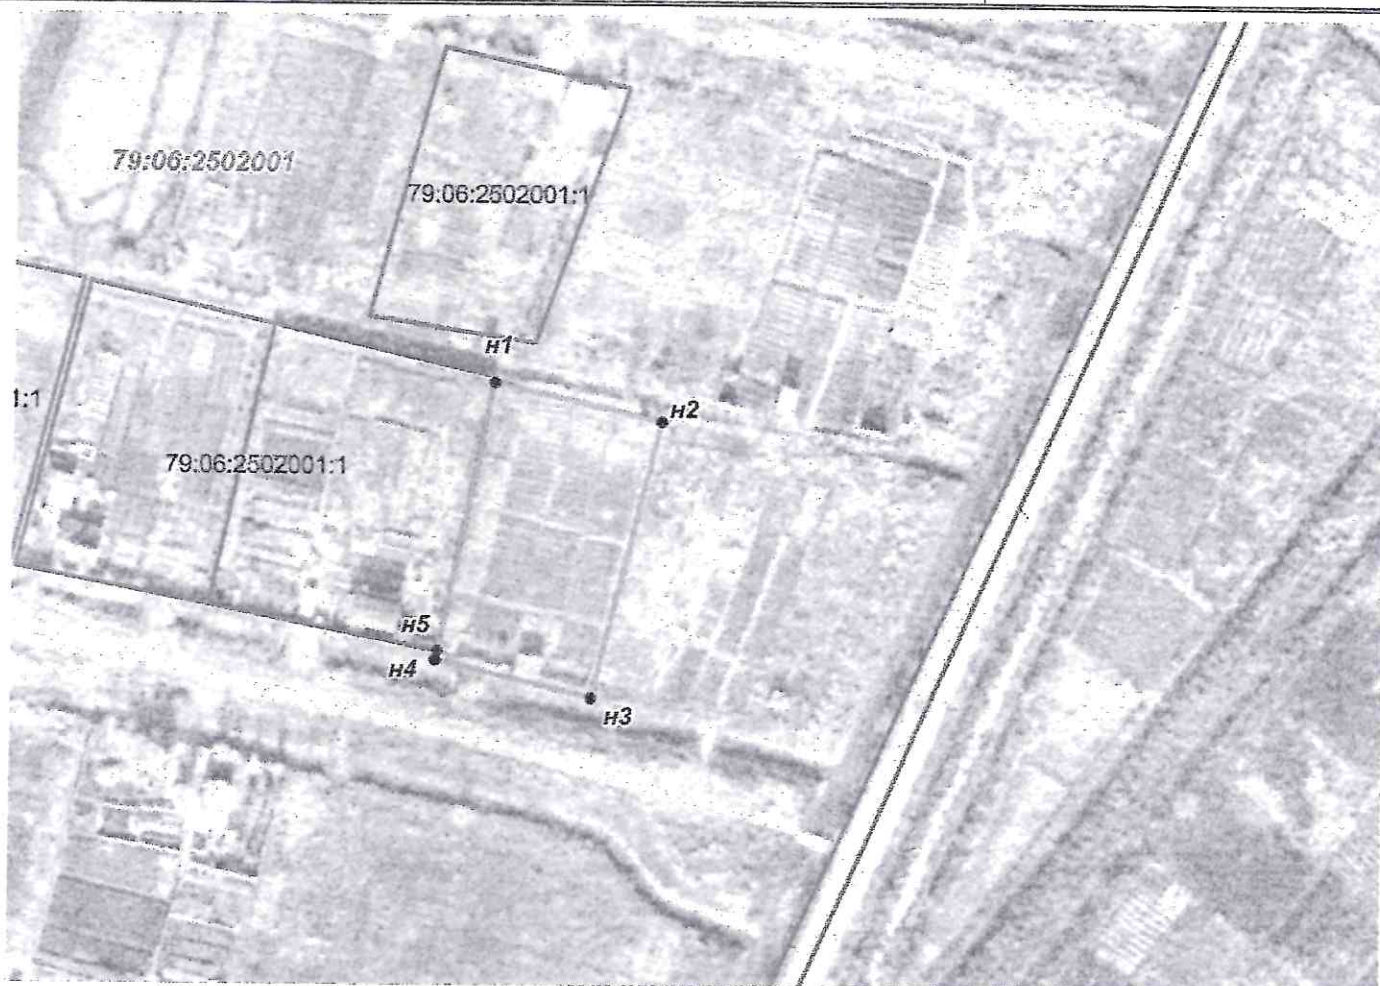

Условные обозначения:

- границы земельных участков, содержащихся в ГКН

- граница образуемого земельного участка

- номер кадастрового квартала

79:06:2509001